






BEBAUUNGSPLAN NR. 145
DONAUMARKT
 BEBAUUNGSPLANVORENTWURF

LEGENDE:

-  Grenze des räumlichen Geltungsbereiches des Bebauungsplanes
-  öffentliche Verkehrsflächen
-  Gemeinbedarfsfläche für kulturelle Zwecke
-  - Wohnen / Hotel
- Dienstleistung
- Einzelhandel
- Gastronomie
-  Tiefgarage

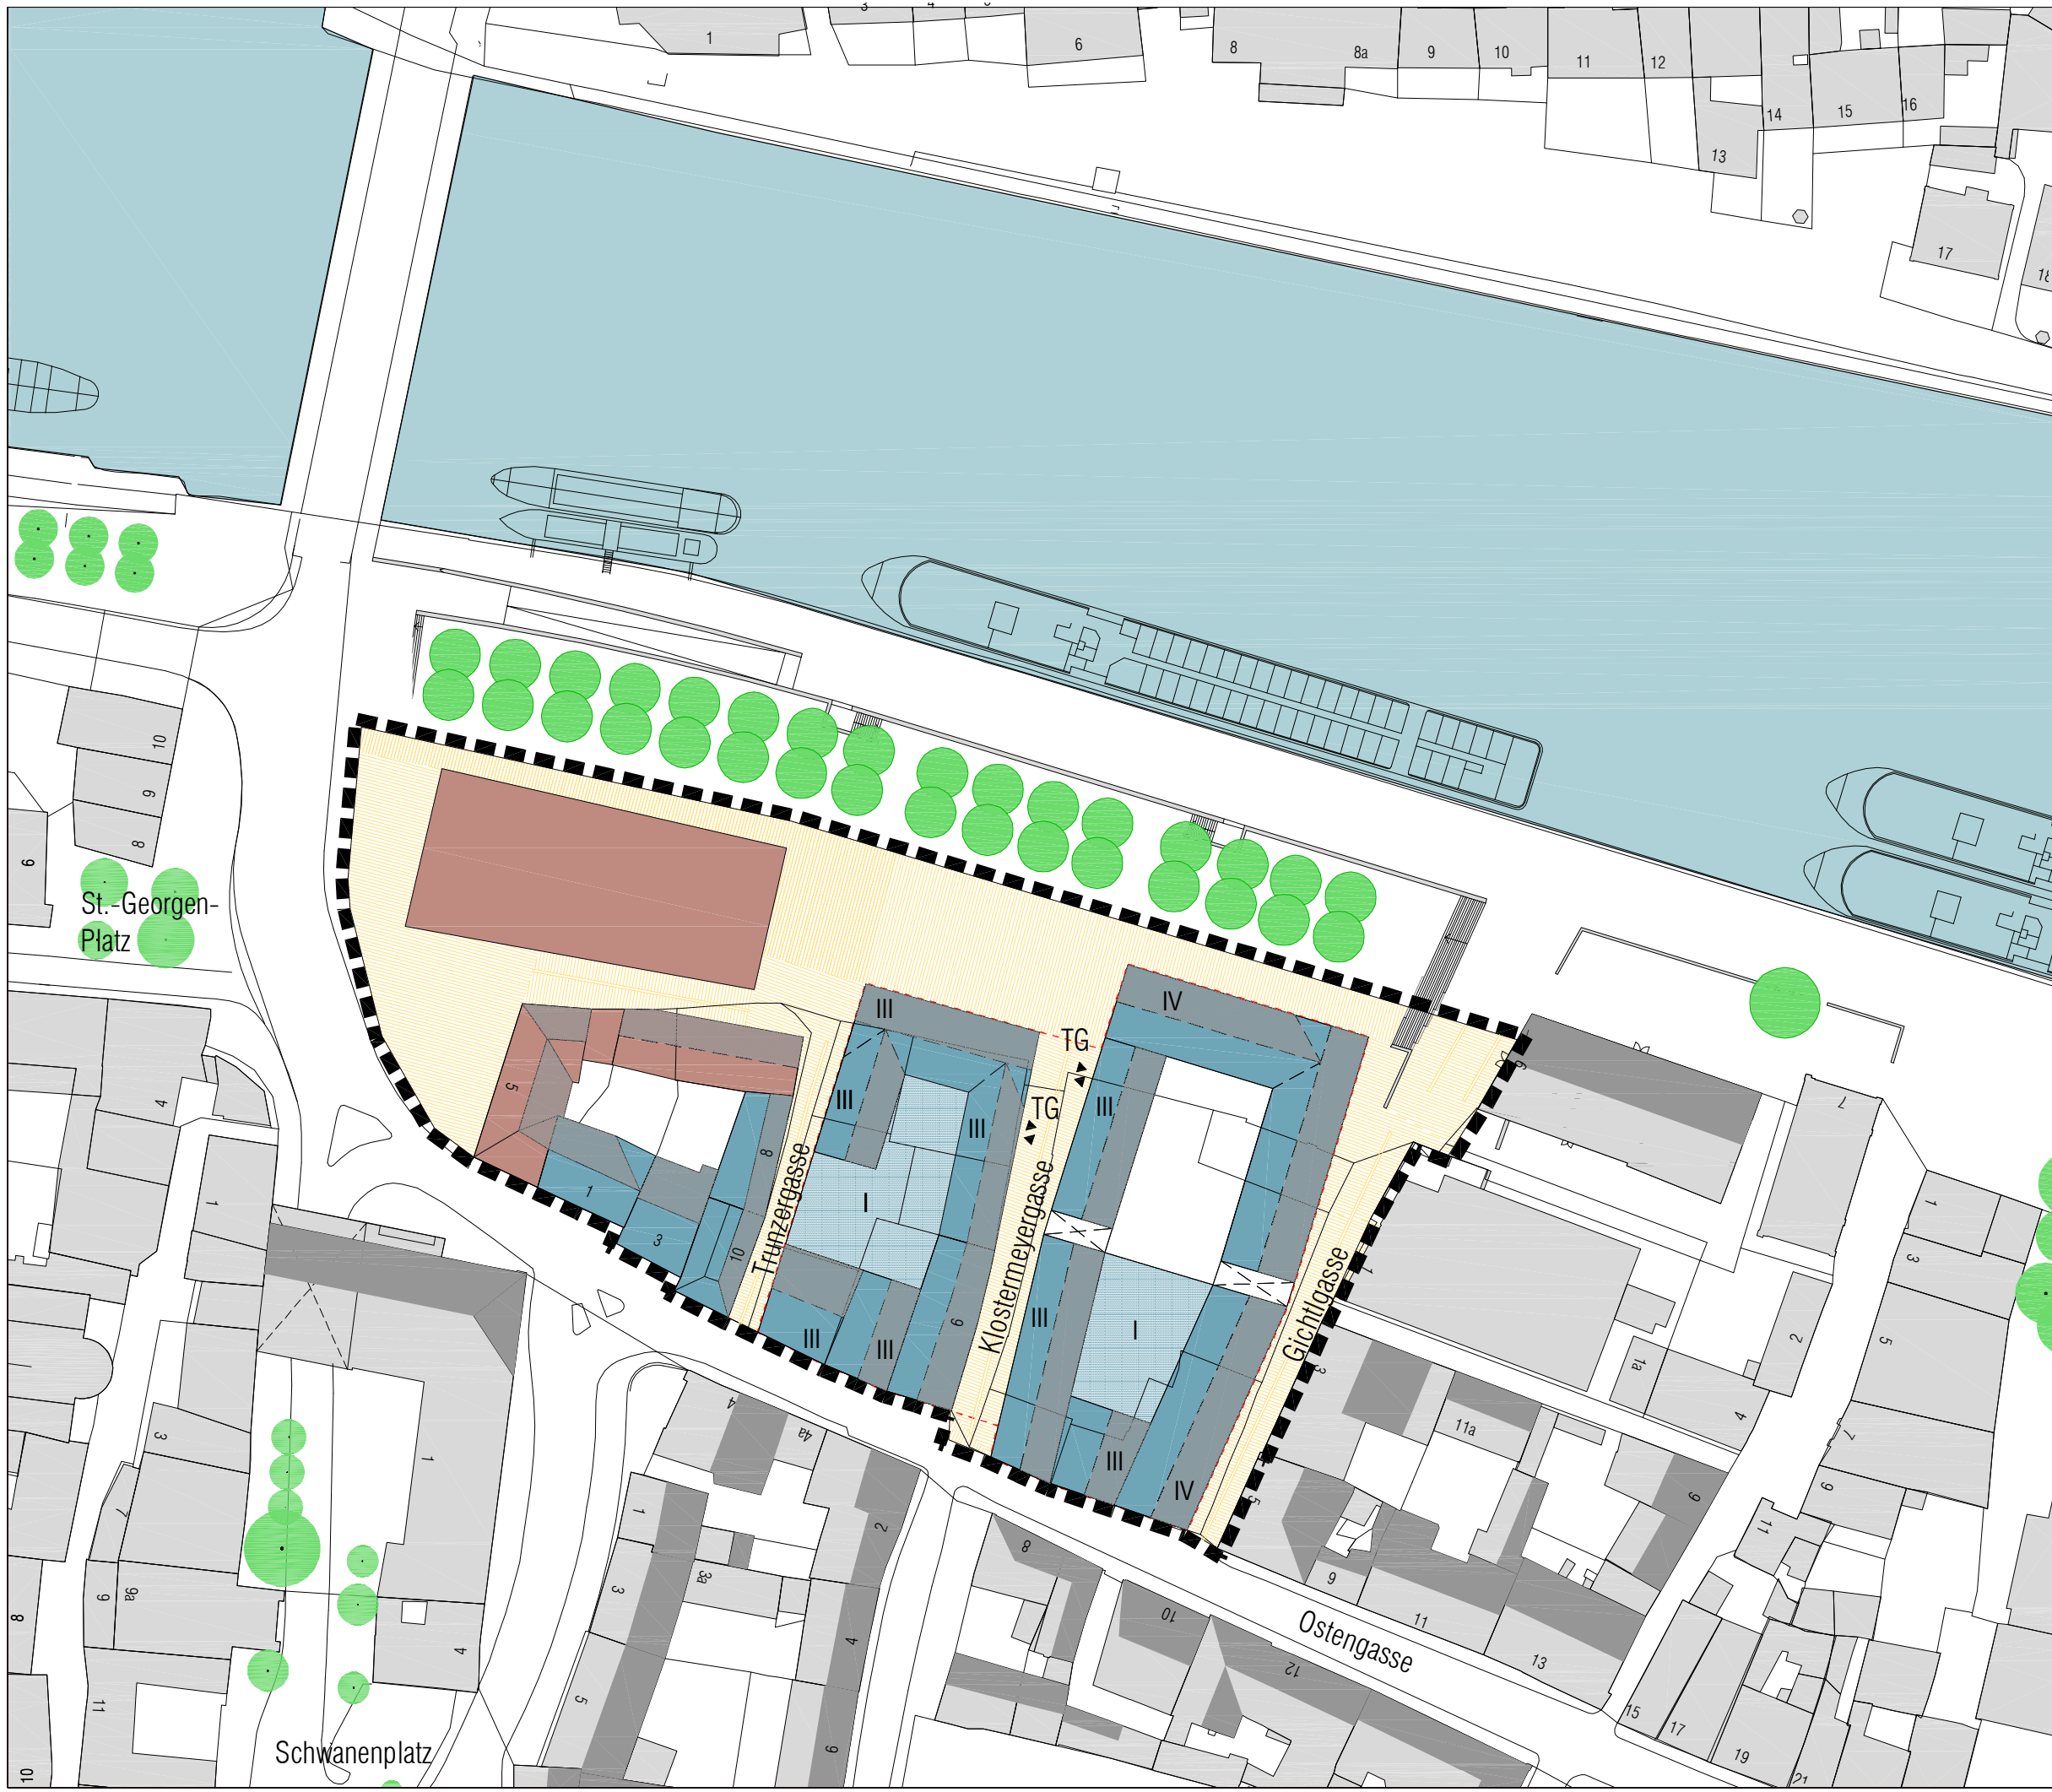

Anlage zur Beschlussvorlage für den Ausschuss für Stadtplanung, Verkehr, Umwelt- und Wohnungsfragen am 18.01.2011

