


Kartographie: Stadtplanungsamt Regensburg, Vermessungsbüro Regensburg

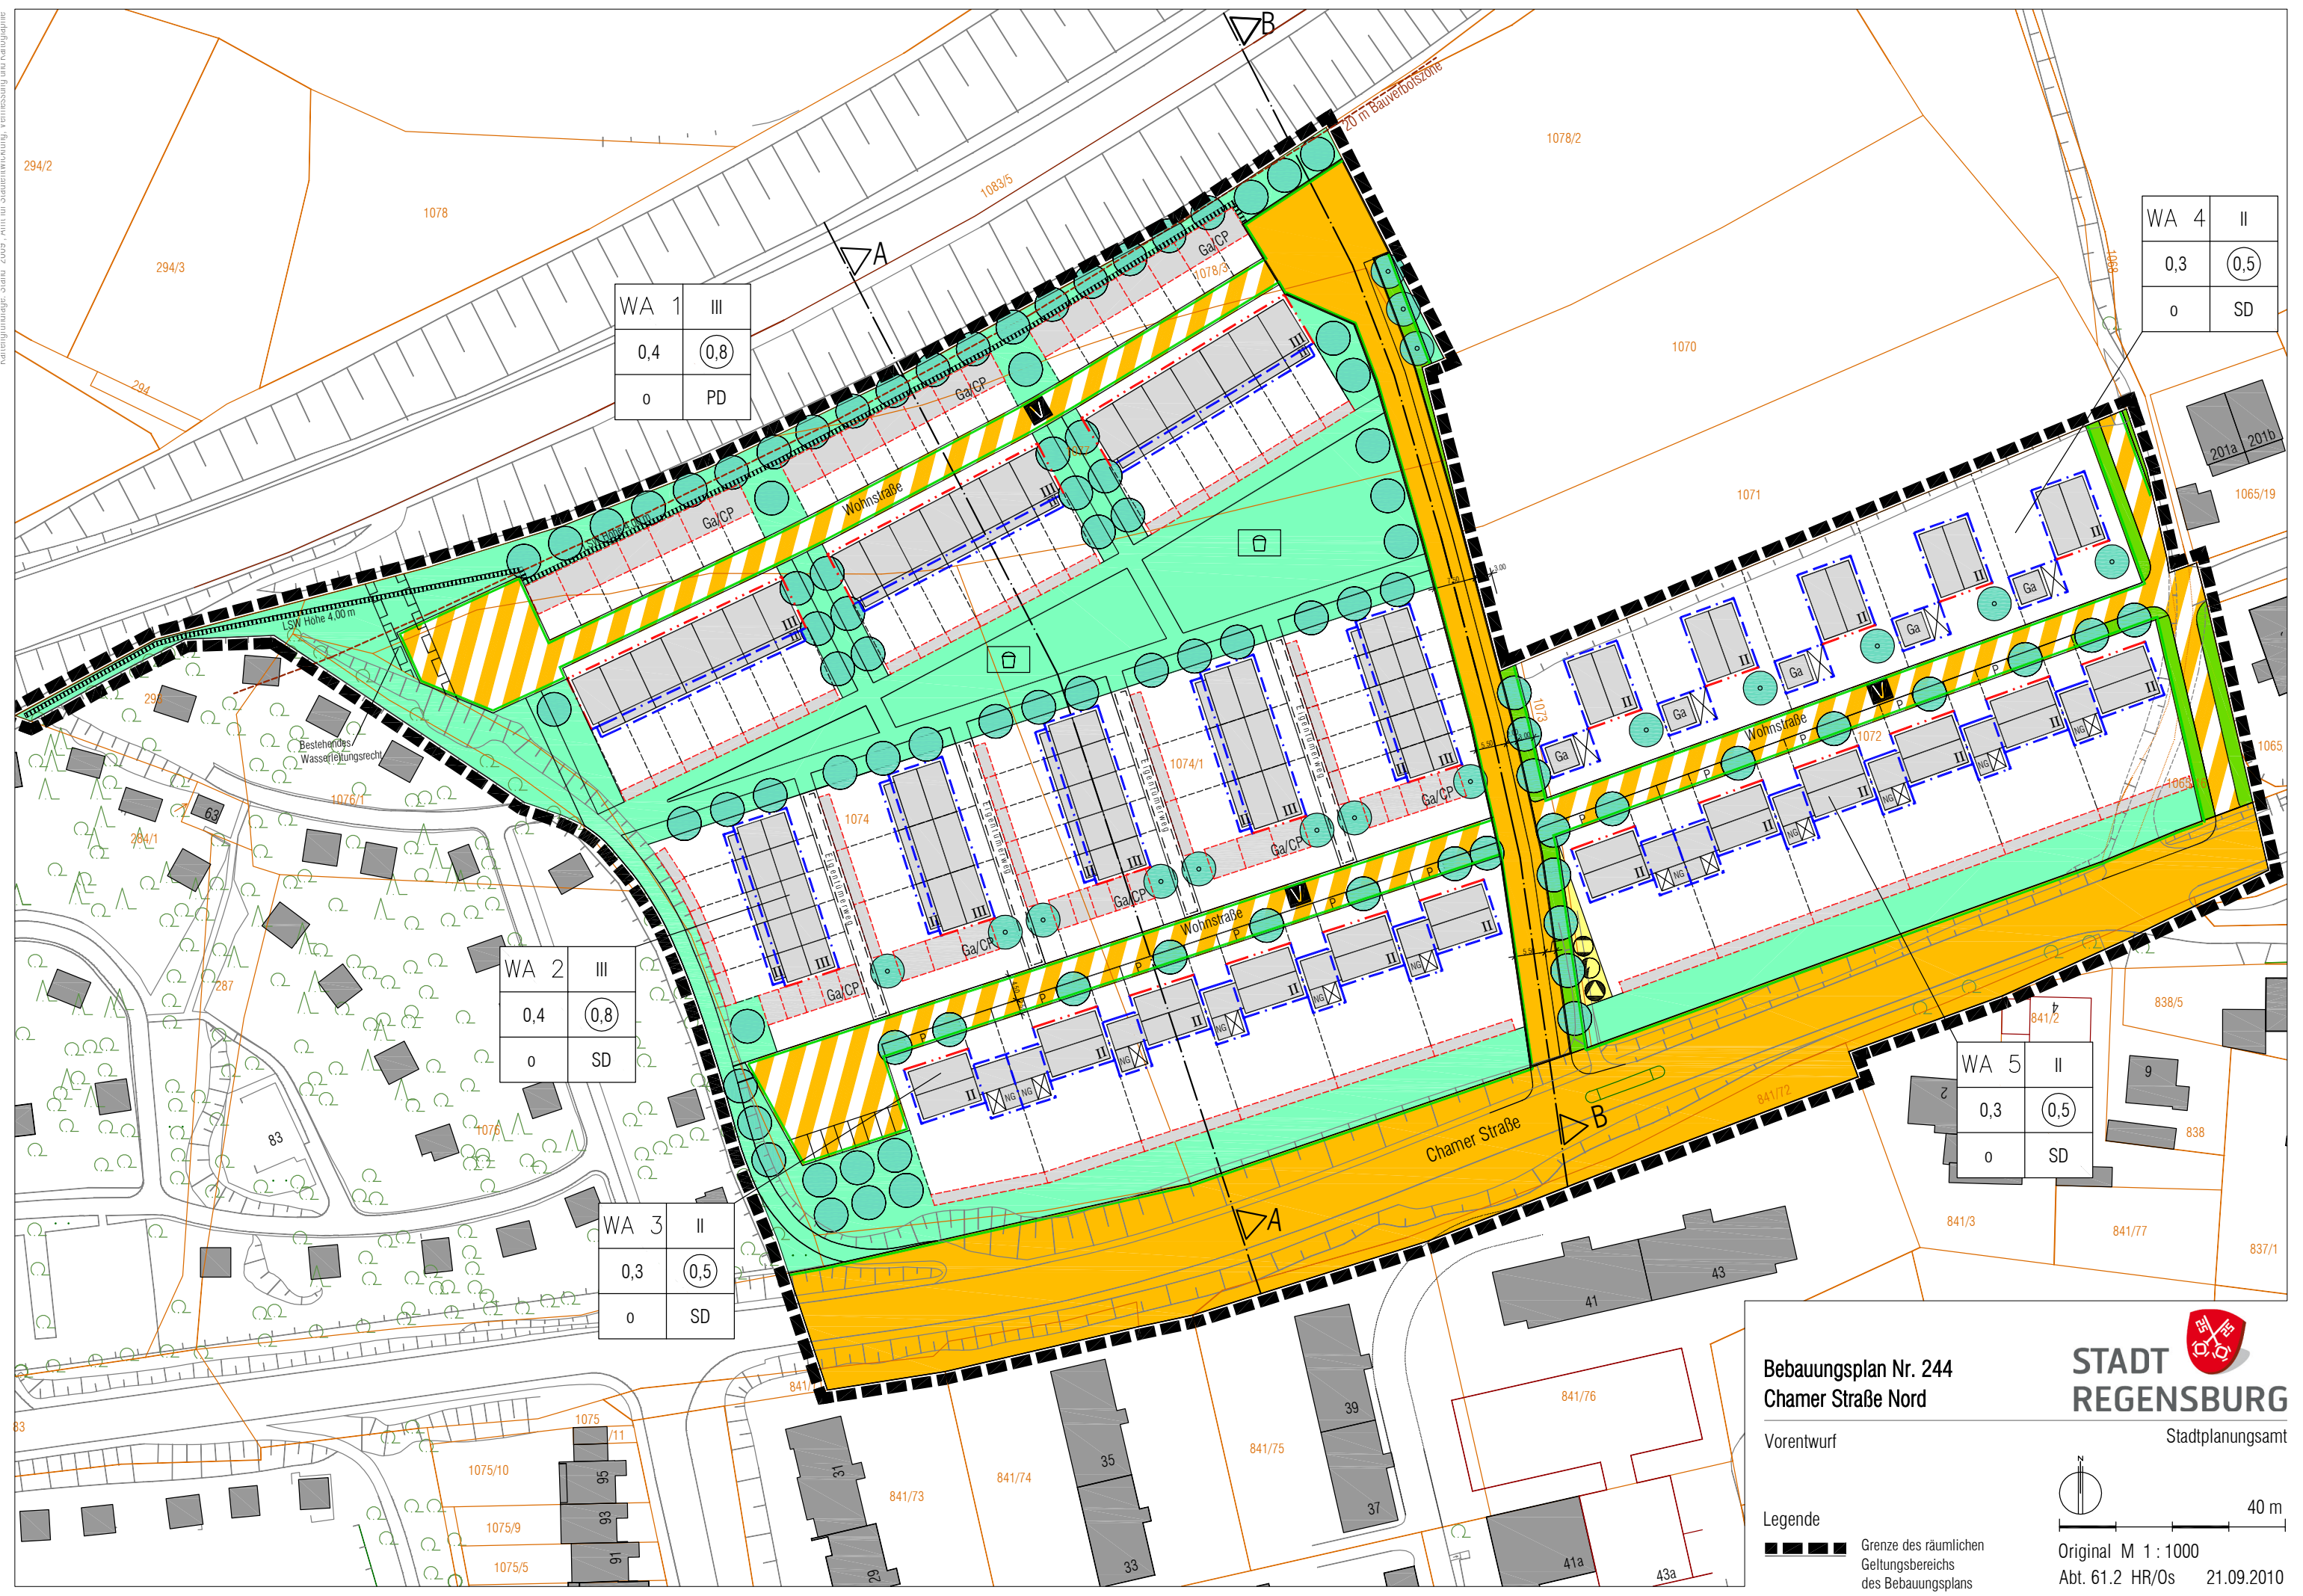

WA 1	III
0,4	(0,8)
o	PD

WA 2	III
0,4	(0,8)
o	SD

WA 3	II
0,3	(0,5)
o	SD

WA 4	II
0,3	(0,5)
o	SD

WA 5	II
0,3	(0,5)
o	SD

Bebauungsplan Nr. 244
Chamer Straße Nord

Vorentwurf

Legende
 ■■■■ Grenze des räumlichen Geltungsbereichs des Bebauungsplans

STADT
REGENSBURG
Stadtplanungsamt



Original M 1 : 1000
 Abt. 61.2 HR/Os 21.09.2010